

EXTRAIT DU REGISTRE DES ARRETES DU MAIRE

Commune de SAINT MARTIN D'AUXIGNY (18110)  
Département du Cher

Arrêté n°  
2023A120

**ARRETE DU 21 NOVEMBRE 2023**  
**D'Alignement Individuel**

**Le Maire de la commune de Saint Martin d'Auxigny,**

**Vu** les articles L. 112-1, L112-3, L112-4 du Code de la Voirie Routière,

**Vu** l'absence de plan d'alignement pour la route de Montboulin à Saint Martin d'Auxigny,

**Vu** la constatation sur les lieux le 20 novembre 2023,

**Vu** la borne préexistante et les deux nouvelles bornes posées par M. Philippe BLANCHAIS, Géomètre Expert D.P.L.G., 18500 MEHUN SUR YEVRE, en limite de fait, en présence de M. Laurent GITTON, Maire adjoint de SAINT MARTIN D'AUXIGNY, le 20 novembre 2023,

**A** la requête de M. Philippe BLANCHAIS, Géomètre Expert D.P.L.G., 1 Avenue Pierre Sémard 18500 MEHUN SUR YEVRE, en date du 21 novembre 2023, agissant pour le compte de la commune de SAINT MARTIN D'AUXIGNY.

**ARRETE**

**Article 1<sup>er</sup>** : Fixe l'alignement individuel de la route de Montboulin à Saint Martin d'Auxigny, au droit de la parcelle cadastrée section ZE n°74 sise « La Barachenerie » à SAINT MARTIN D'AUXIGNY, matérialisé par les trois bornes A-B-C, tel que décrits dans le plan annexé :

- La borne A est une borne préexistante implantée à 5.70m de l'axe de la route de Montboulin.
- La borne B est une borne nouvelle implantée à 5.27m de l'axe de la route de Montboulin.
- La borne C est une borne nouvelle implantée à 5.15m de l'axe de la route de Montboulin.

Ampliation adressée au :

1 exemplaire M. Philippe BLANCHAIS

1 exemplaire pour archivage

Fait à Saint Martin d'Auxigny, le 21/11/2023  
Le Maire



Notifié/publié sur le site internet de la commune

le .....24 NOV. 2023.....

Commune de Saint Martin d'Auxigny

Cadastre Section ZE n°74

Lieu-dit : "La Barachenerie"

Propriété de Mme TARDY Marie-Madeleine


**PLAN d'ALIGNEMENT**

Echelle : 1/250

NB: les limites du terrain sont conformes à notre archive de bornage dossier 216-138 du 10 juillet 2018

Points définis			
Point	X	Y	Dist(m)
A	1655353.530	6221931.030	22.50
B	1655363.341	6221951.276	25.16
C	1655374.305	6221973.924	

**A** Borne existante en métal (borne de remembrement)  
**B C** Bornes nouvelles en métal  
NB: les bornes A-B-C sont alignées

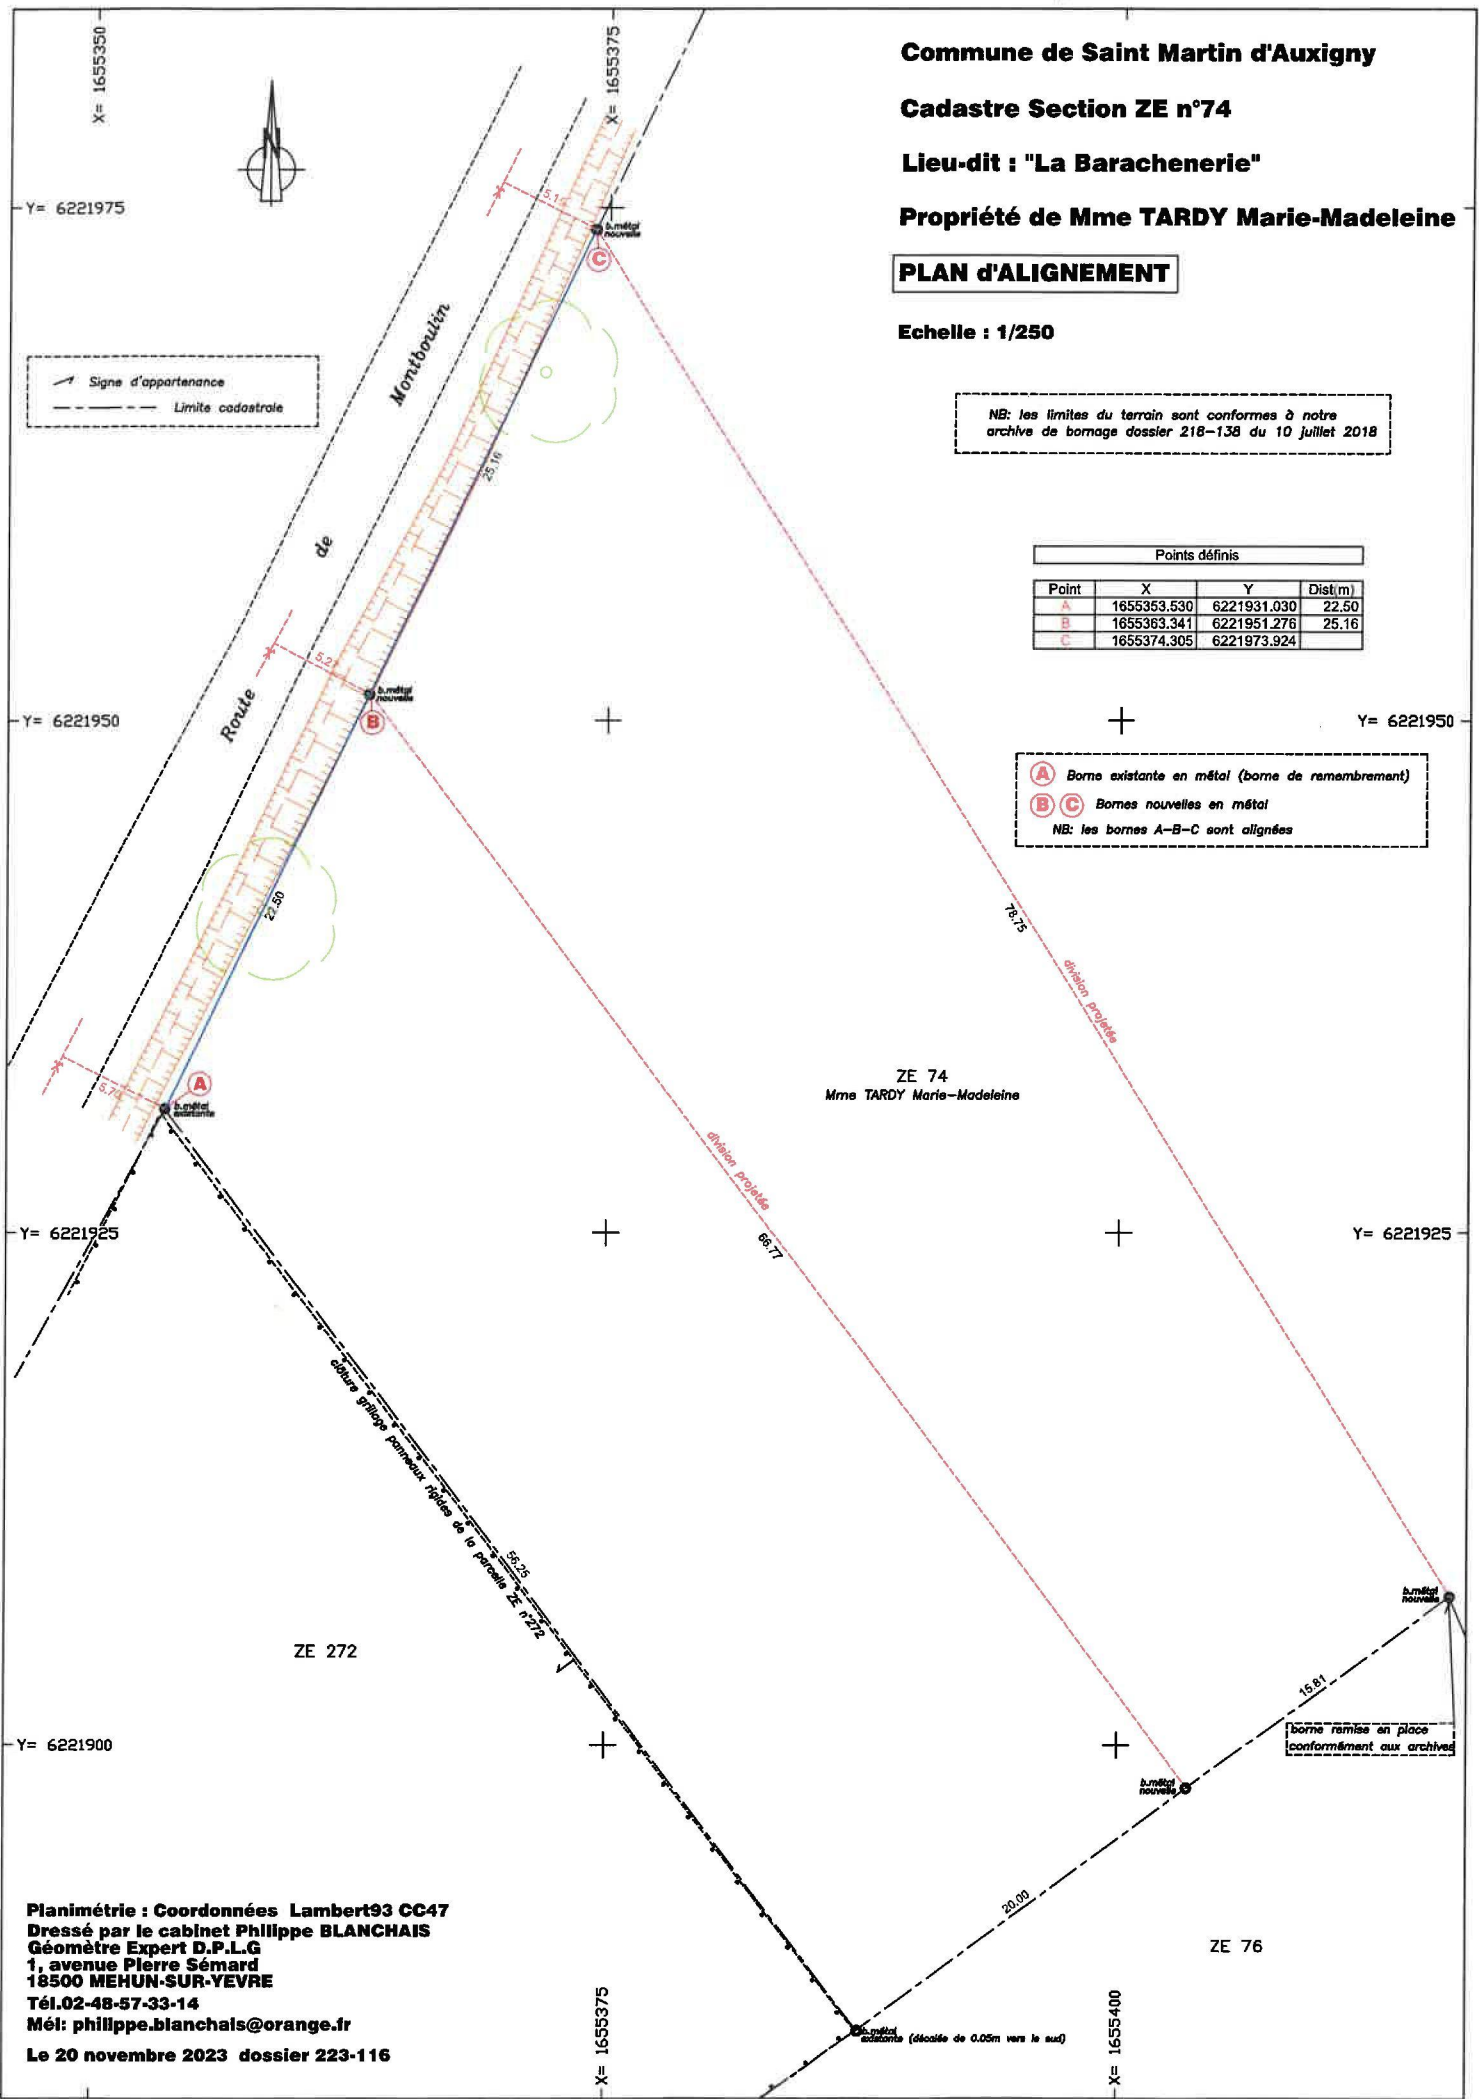

Planimétrie : Coordonnées Lambert93 CC47  
Dressé par le cabinet Philippe BLANCHAIS  
Géomètre Expert D.P.L.G  
1, avenue Pierre Sémard  
18500 MEHUN-SUR-YEVRE  
Téi.02-48-57-33-14  
Mél: philippe.blanchais@orange.fr  
Le 20 novembre 2023 dossier 223-116