

Commune de St Martin d'Auxigny


Cadastre Section ZD n°215

Lieu-dit : "Le Pré Babiau", route d'Allogny (RD n°56)

Propriété de la commune de St Martin d'Auxigny

PLAN de DIVISION et de BORNAGE

Echelle : 1/500

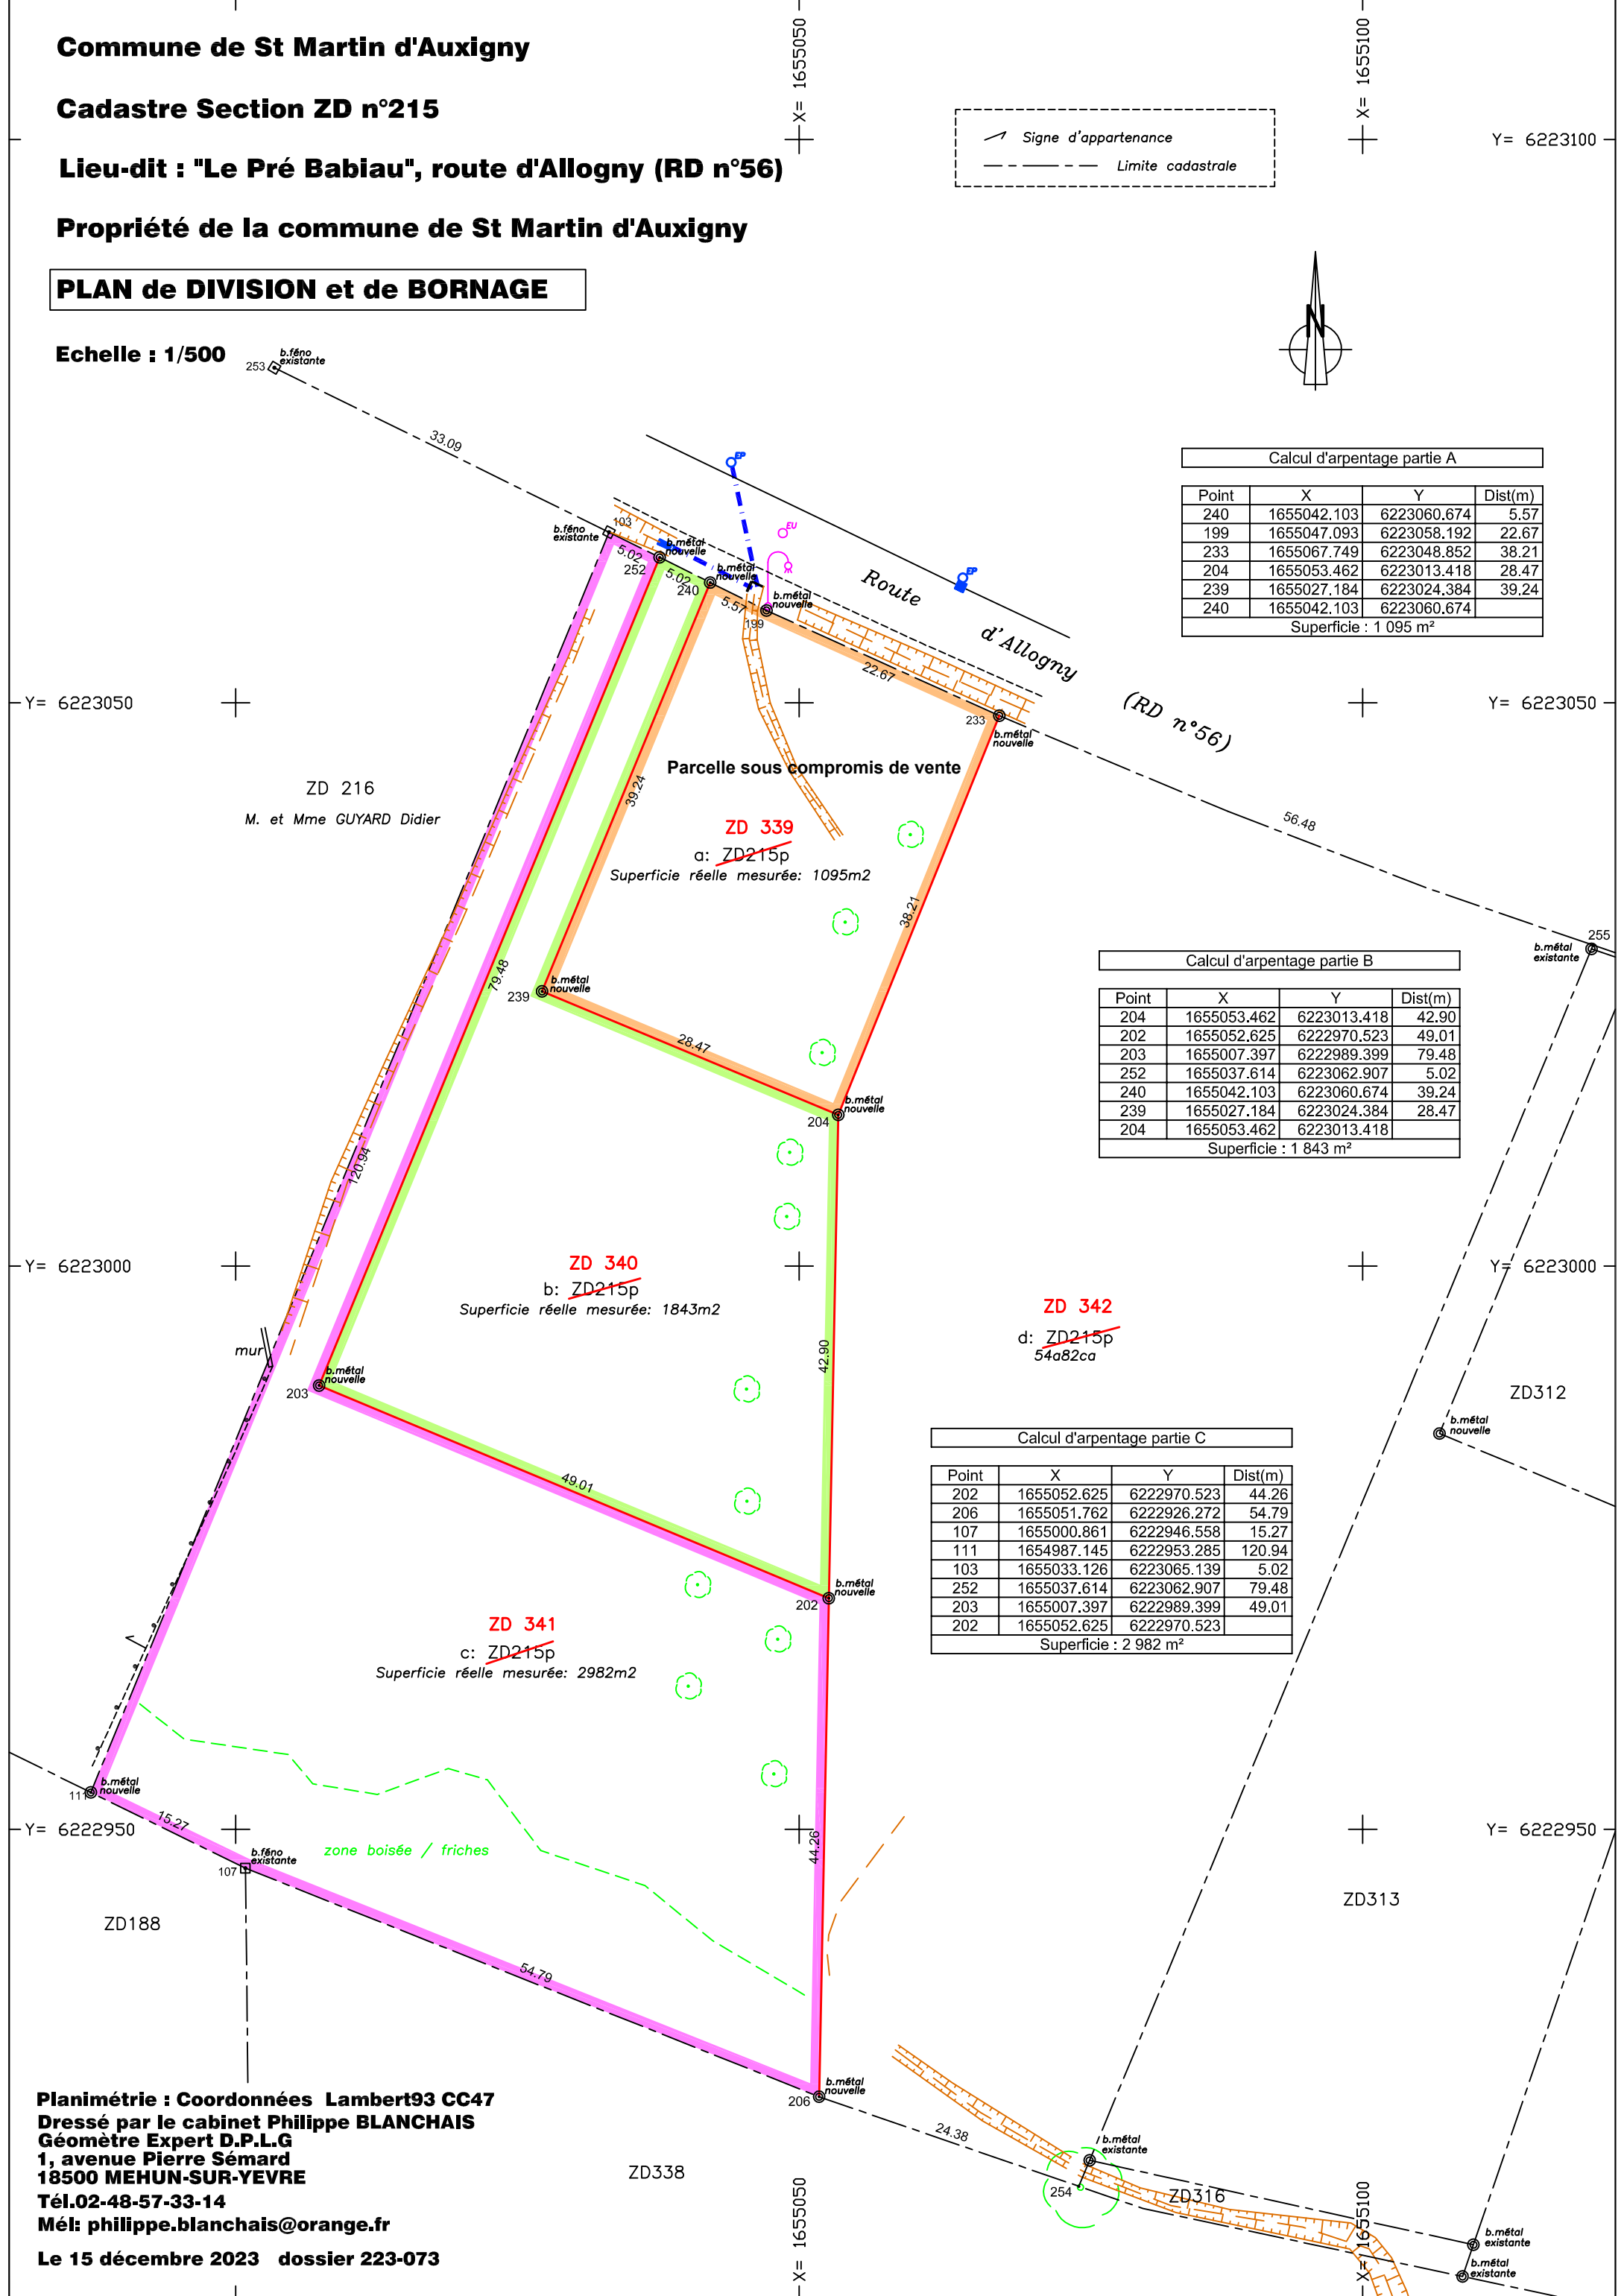

Calcul d'arpentage partie A			
Point	X	Y	Dist(m)
240	1655042.103	6223060.674	5.57
199	1655047.093	6223058.192	22.67
233	1655067.749	6223048.852	38.21
204	1655053.462	6223013.418	28.47
239	1655027.184	6223024.384	39.24
240	1655042.103	6223060.674	
Superficie : 1 095 m²			

Calcul d'arpentage partie B			
Point	X	Y	Dist(m)
204	1655053.462	6223013.418	42.90
202	1655052.625	6222970.523	49.01
203	1655007.397	6222989.399	79.48
252	1655037.614	6223062.907	5.02
240	1655042.103	6223060.674	39.24
239	1655027.184	6223024.384	28.47
204	1655053.462	6223013.418	
Superficie : 1 843 m²			

Calcul d'arpentage partie C			
Point	X	Y	Dist(m)
202	1655052.625	6222970.523	44.26
206	1655051.762	6222926.272	54.79
107	1655000.861	6222946.558	15.27
111	1654987.145	6222953.285	120.94
103	1655033.126	6223065.139	5.02
252	1655037.614	6223062.907	79.48
203	1655007.397	6222989.399	49.01
202	1655052.625	6222970.523	
Superficie : 2 982 m²			

Planimétrie : Coordonnées Lambert93 CC47

Dressé par le cabinet Philippe BLANCHAIS

Géomètre Expert D.P.L.G

1, avenue Pierre Sémard

18500 MEHUN-SUR-YEVRE

Tél.02-48-57-33-14

Mél: philippe.blanchais@orange.fr

Le 15 décembre 2023 dossier 223-073